



Verbandsgemeindeverwaltung Cochem

Ravenéstraße 61
56812 Cochem


Auszug aus dem Liegenschaftskataster

Liegenschaftskarte 1:5000

Erstellt am 02.10.2020

Flurstück:
Flur:
Gemarkung:

Gemeinde:
Kreis: Cochem-Zell

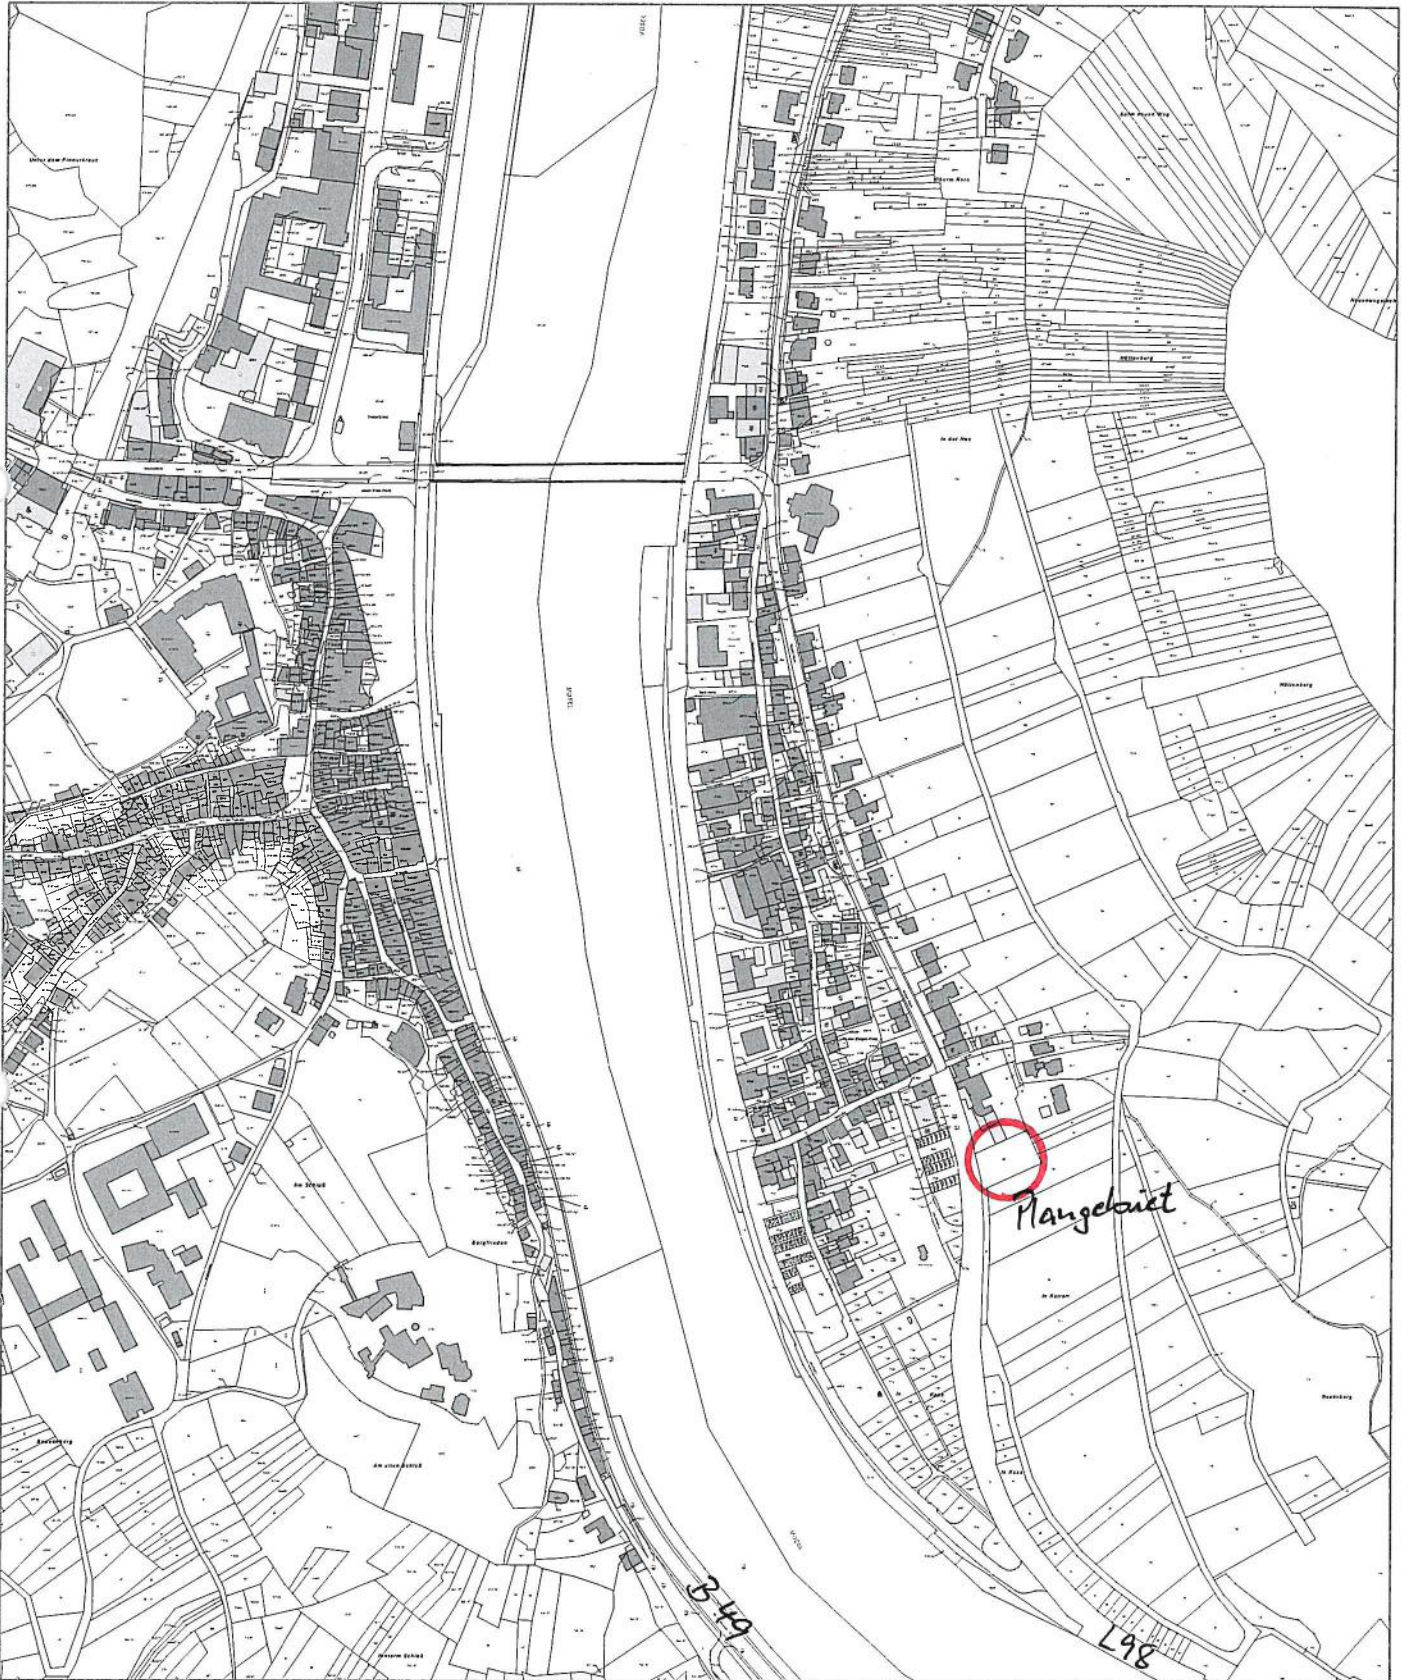

0 40 80 120
Meter