

Verbandsgemeinde Cochem
Ravenéstraße 61
56812 Cochem

Auszug aus dem Liegenschaftskataster

Liegenschaftskarte

Flurstück: 2012 / 41

Flur: 8



Gemarkung: Cochem

Gemeinde: Cochem

Kreis: Cochem-Zell

Maßstab: 1:3000

Erstellt am: 31.08.2026

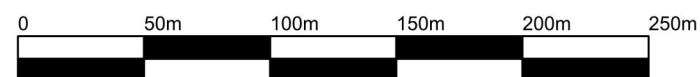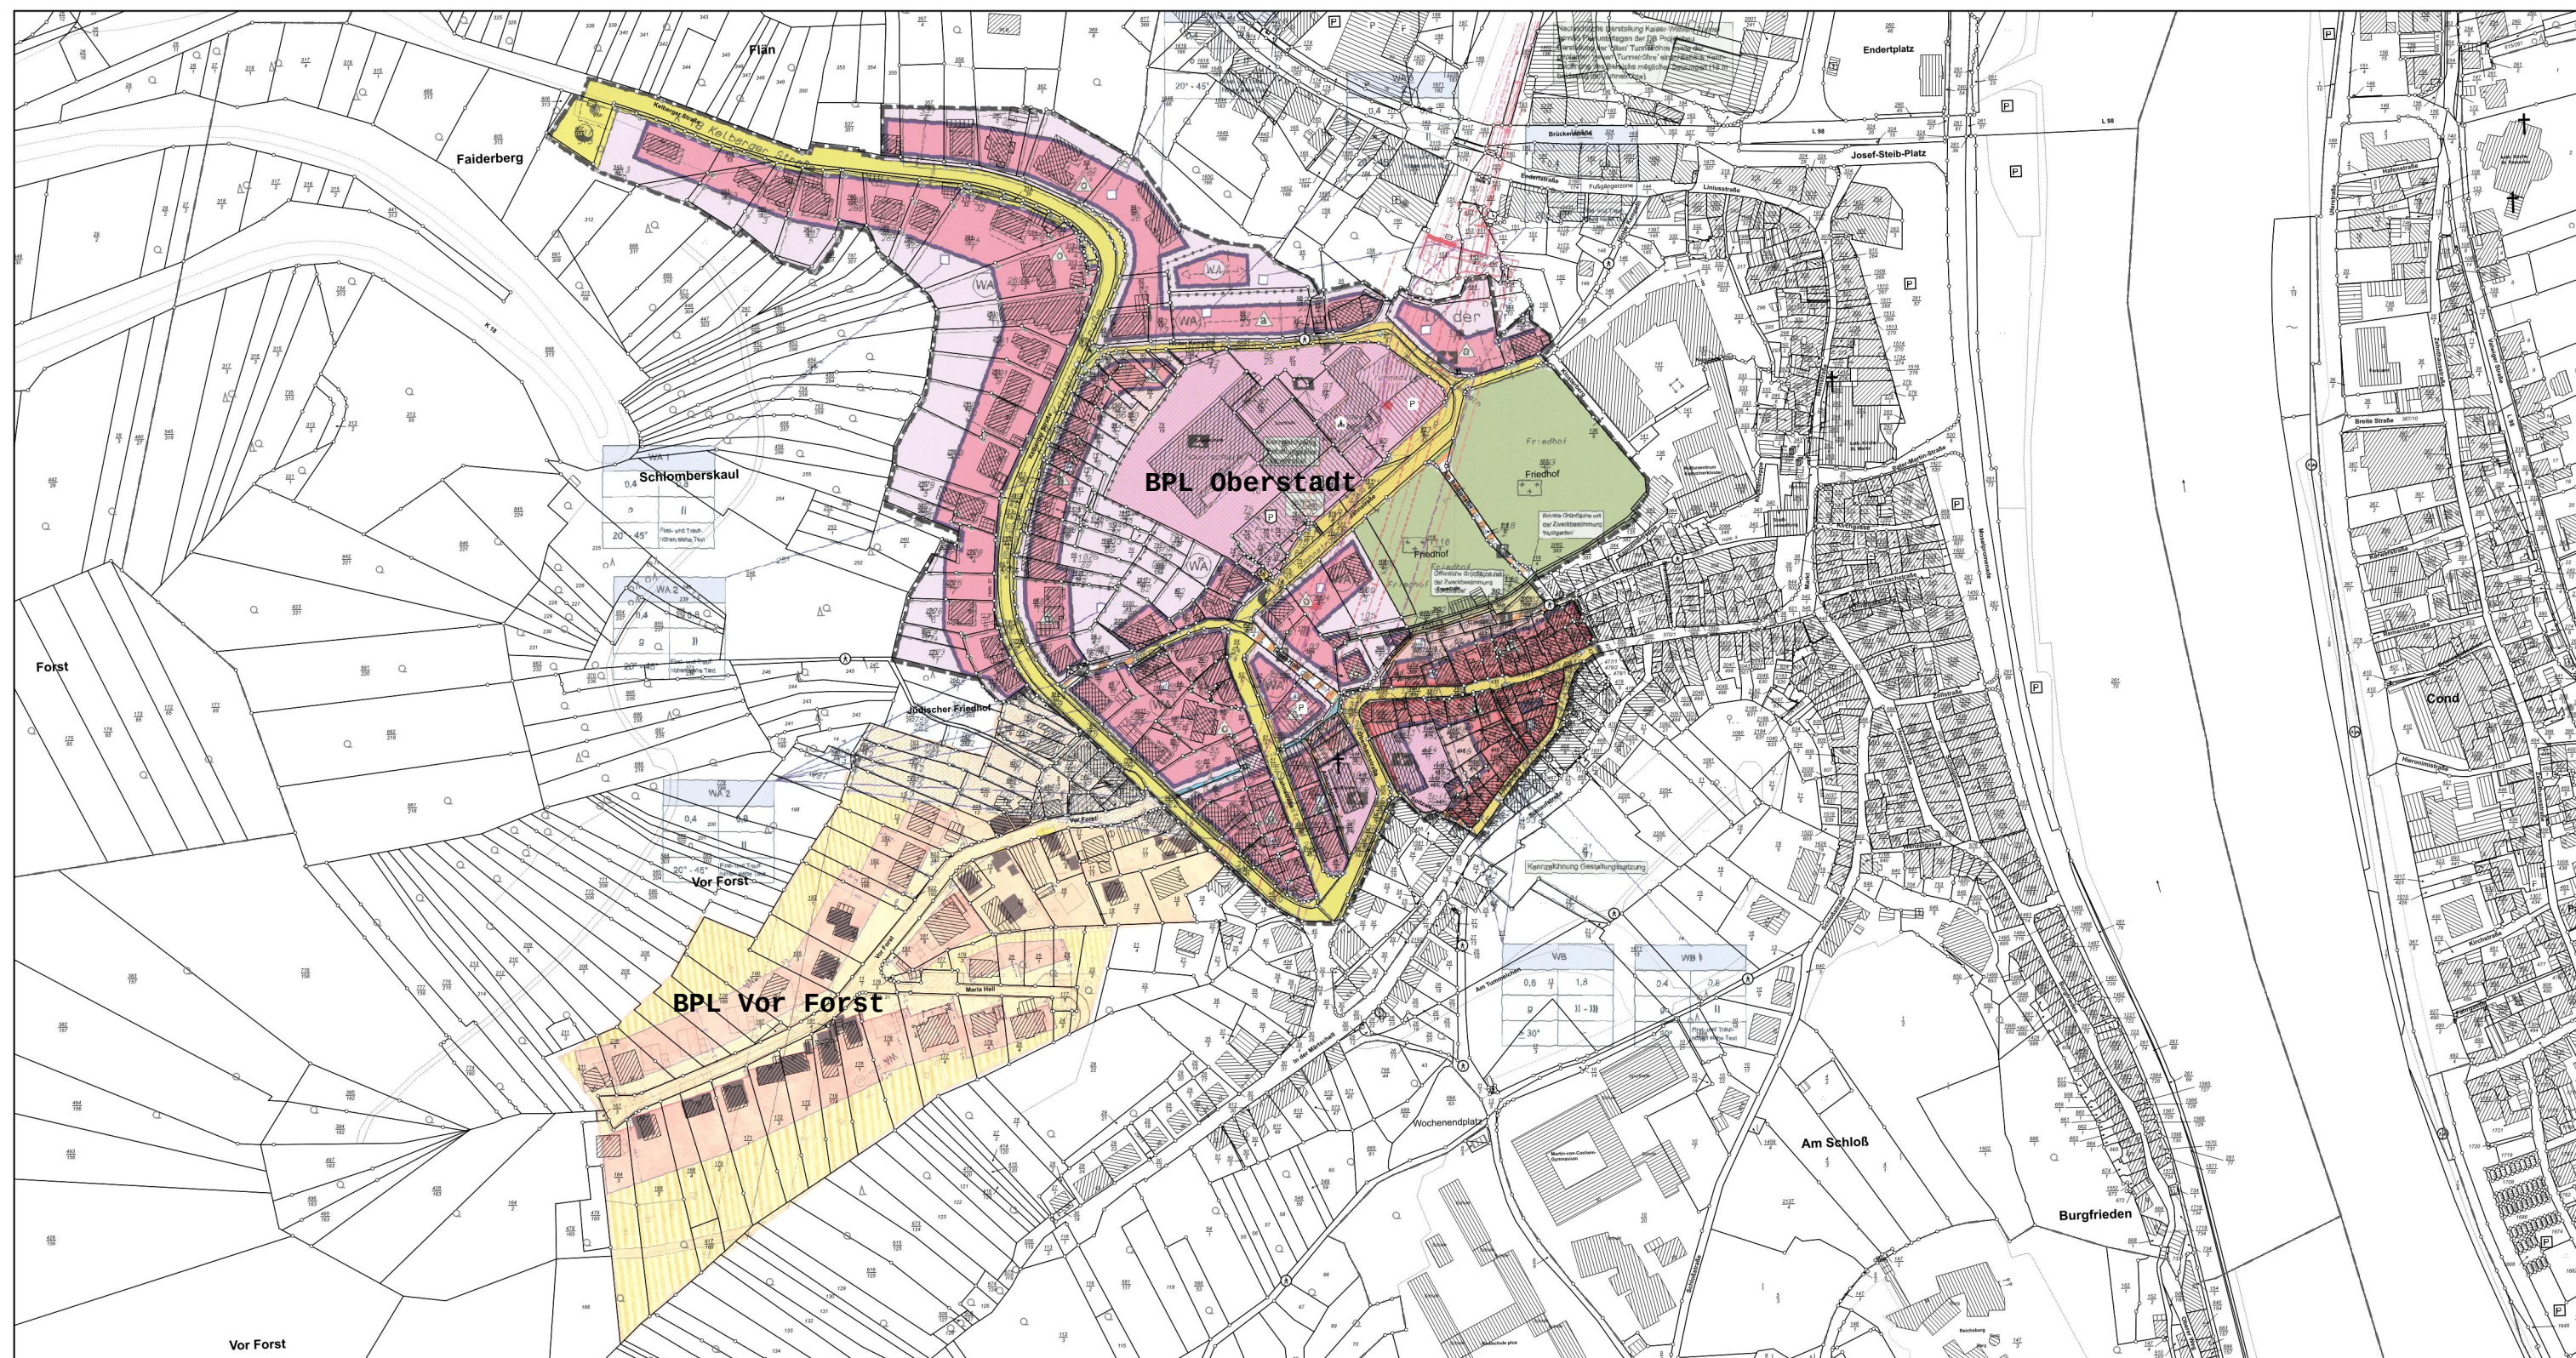

Gebietsabgrenzungen Bebauungspläne Oberstadt und Vor Forst (Plan dient der Übersicht)