

Verbandsgemeinde Cochem
Ravenéstraße 61
56812 Cochem

Auszug aus dem Liegenschaftskataster

Liegenschaftskarte

Flurstück: 2559 / 2

Gemeinde: Cochem



Maßstab: 1:3000

Flur: 2

Kreis: Cochem-Zell

Erstellt am: 31.08.2026

Gemarkung: Sehl

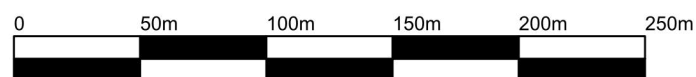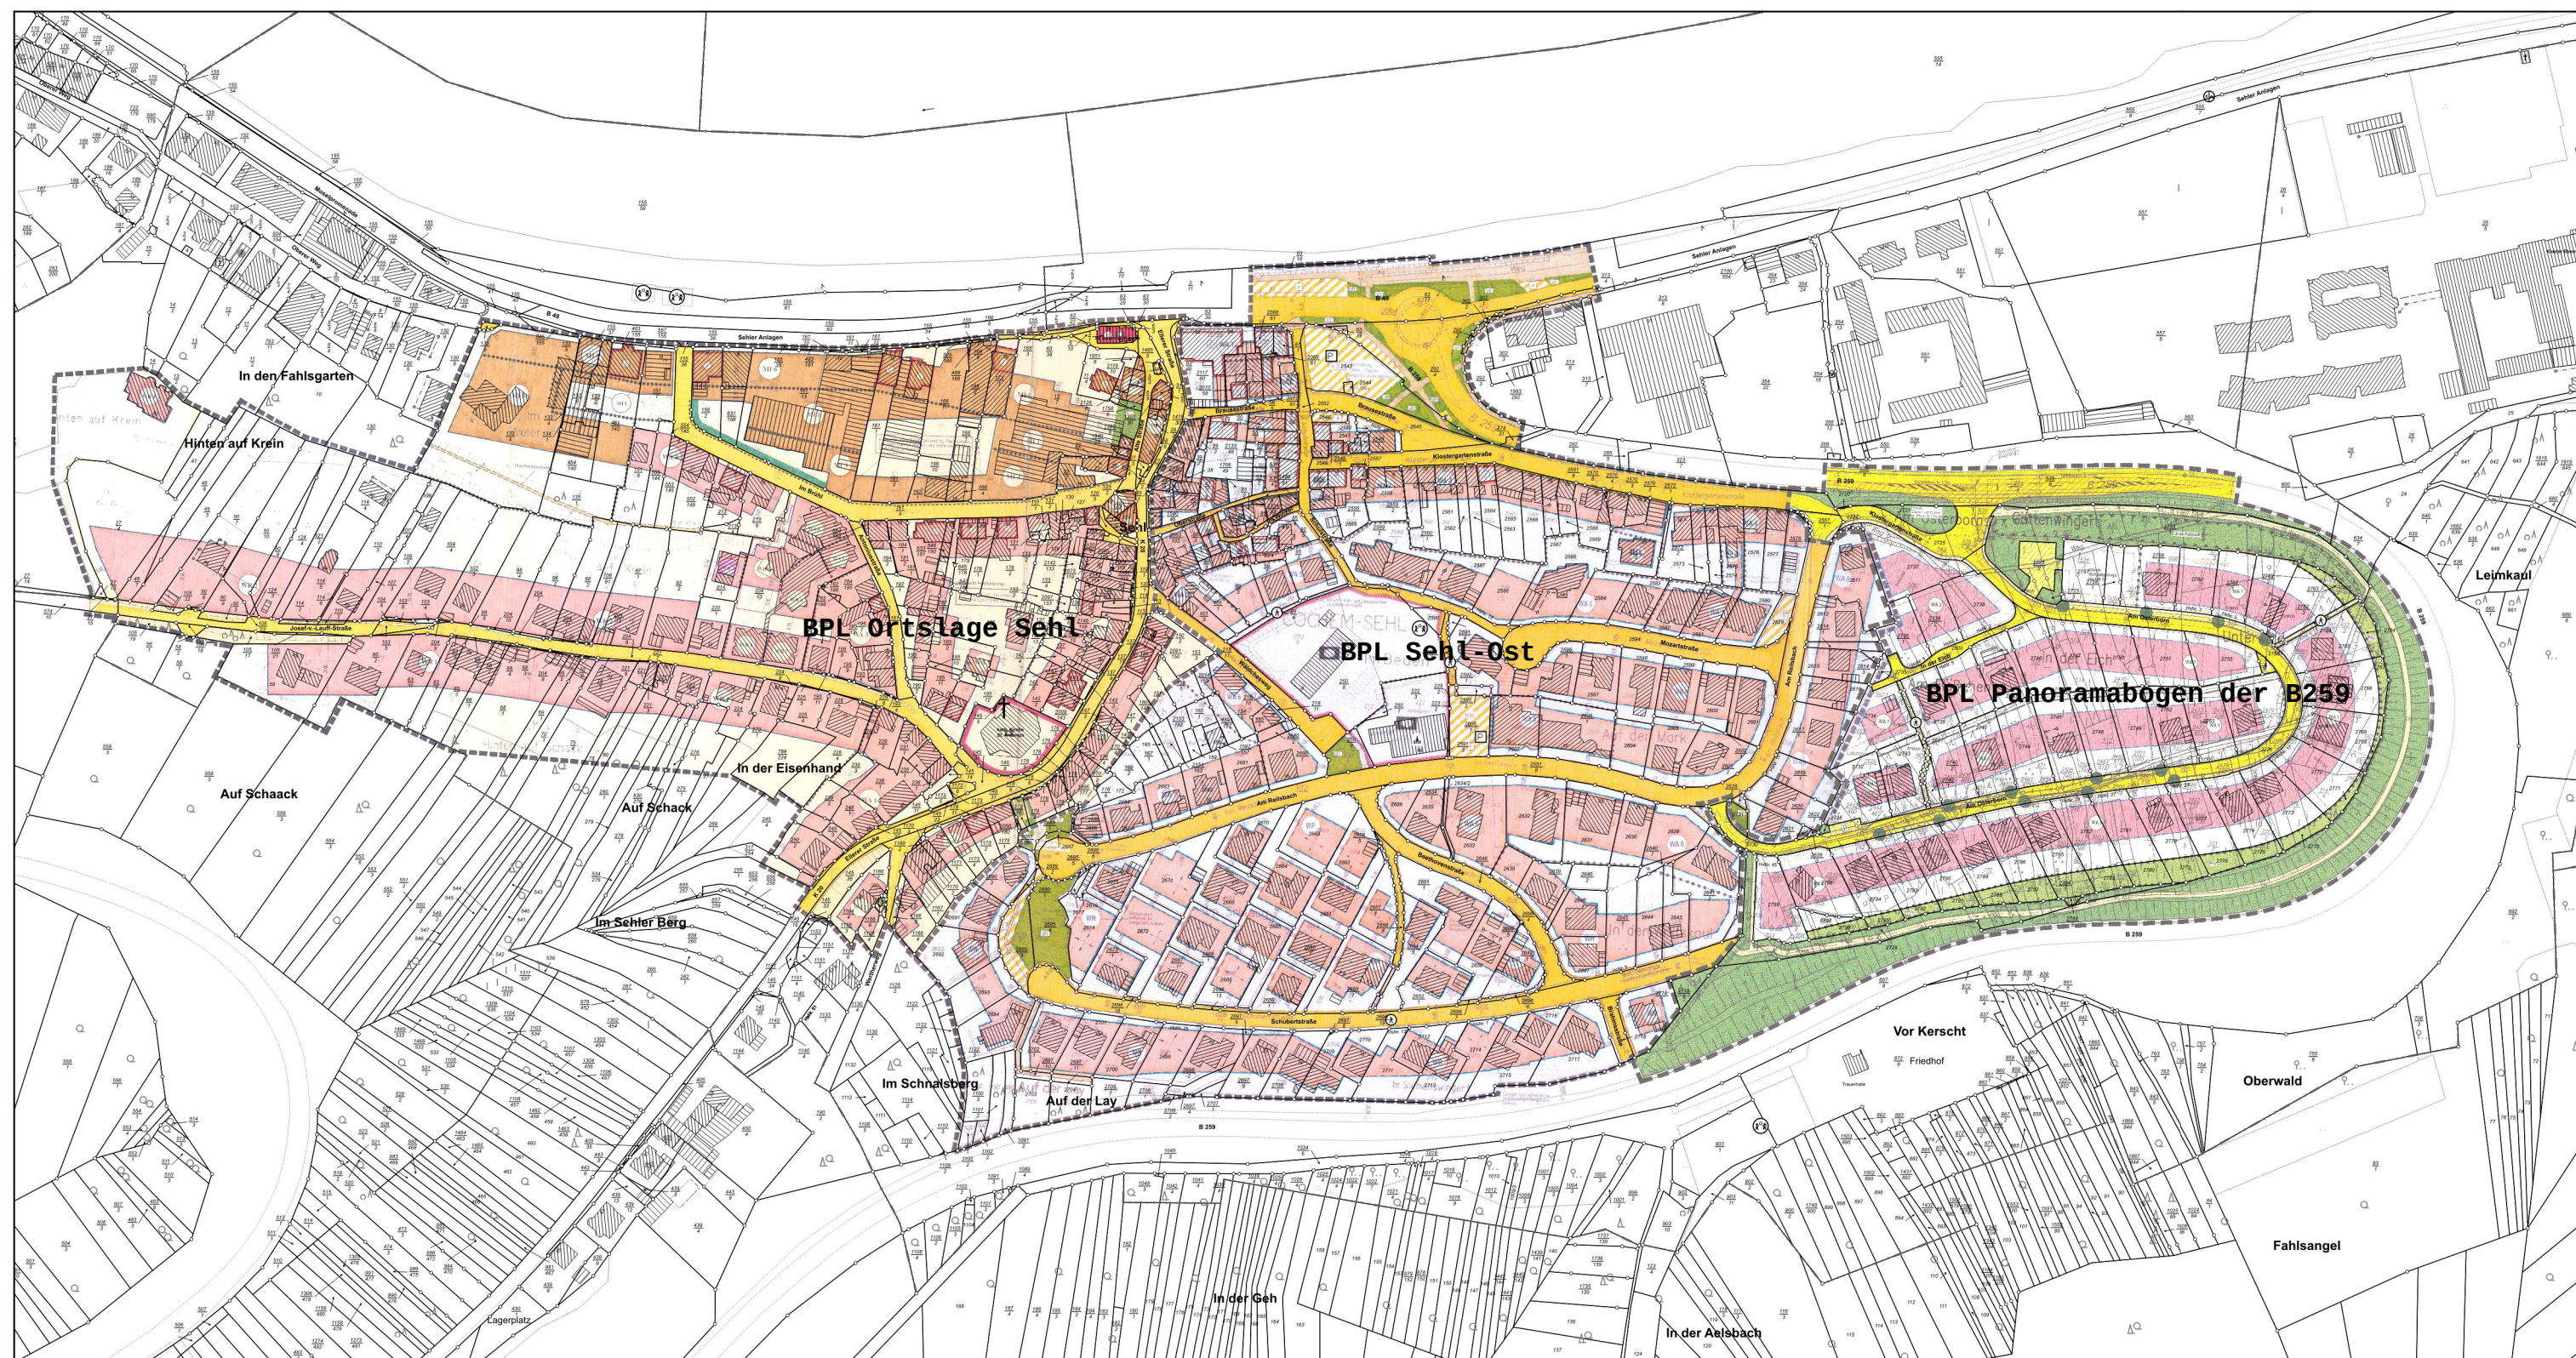

Gebietsabgrenzungen Bebauungspläne Ortslage Sehl, Sehl-Ost und Panoramabogen der B259
(Plan dient nur der Übersicht)